


ЭКСПЛИКАЦИЯ ПОМЕЩЕНИЙ ТИПОВОГО ЭТАЖА

Номер помещения	Наименование	Площадь м ²	Кат. помеще-
201	спальня	22.76	
202	спальня	16.02	
203	студия	25.46	
204	прихожая / коридор	13.03	
205	санитарный узел	5.31	
206	санитарный узел	2.00	
207	кухня столовая	15.58	
208	гостиная	21.33	
209	спальня	14.36	
210	прихожая / коридор	11.75	
211	санитарный узел	5.24	
212	санитарный узел	2.41	
213	гостиная	17.14	
214	кухня	10.47	
215	прихожая / коридор	8.71	
216	санитарный узел	4.07	
217	гостиная	20.03	
218	кухня	8.16	
219	прихожая / коридор	7.19	
220	санитарный узел	3.72	
221	гостиная	20.03	
222	кухня	8.16	
223	прихожая / коридор	7.19	
224	санитарный узел	3.72	
225	гостиная	17.14	
226	кухня	10.47	
227	прихожая / коридор	8.71	
228	санитарный узел	4.07	
229	Холл	33.83	
230	Лифтовой холл	7.60	
231	Лестничная клетка	18.34	
232	Кладовая	2.71	

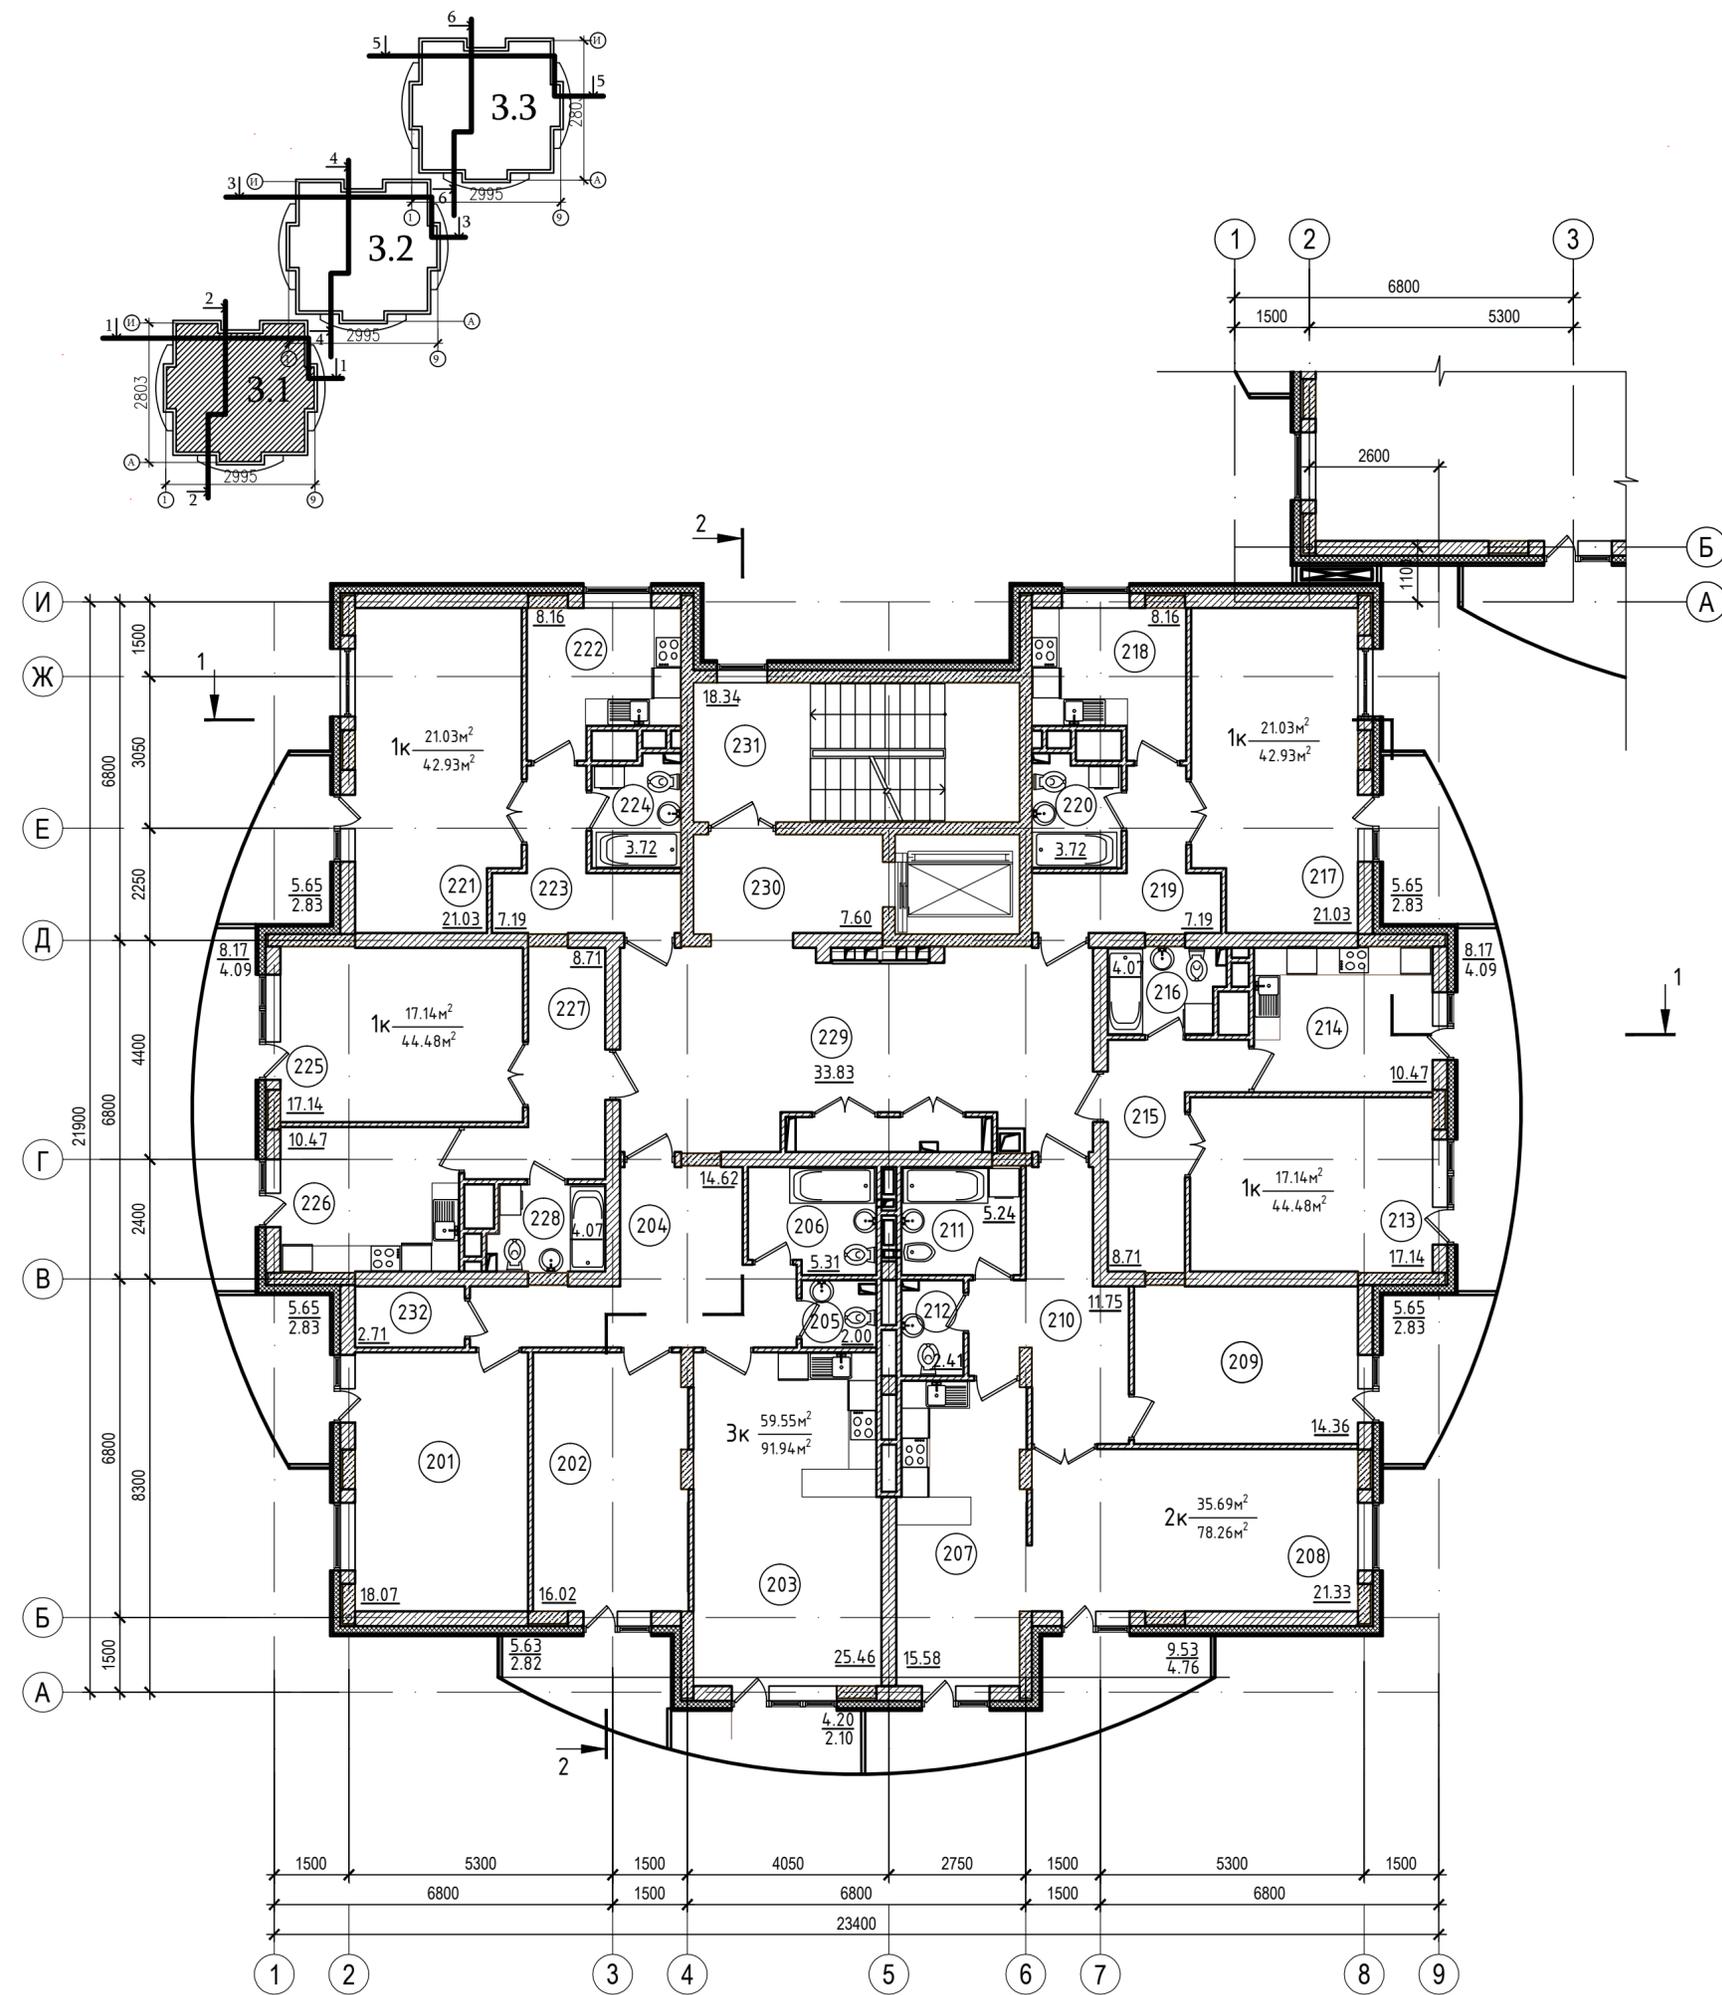

						8856-3.1-АР				
						Многоквартирные жилые дома с встроенными объектами обслуживания и многоярусной автостоянкой по ул. Свободы № 8,10; № 6 и № 2 в г. Ханты-Мансийске				
Изм.	Кол.уч.	Лист	Док.	Подпись	Дата	Жилой дом по ул. Свободы № 8,10 со встроенными помещениями на 1этаже		Стадия	Лист	Листов
ГАП		Семушкин						П	7	
Рук. группы		Бесценный								
Разработал		Рудакова								
Проверил		Семушкин								
Норм.контр.										
						План типового этажа		ОАО ПИ "Новосибгражданпроект" АПМ-1		

Согласовано:
 Рук. гр. ОБ Сугатова
 Рук. гр. ВК Беляева
 Рук. гр. ЭП Альимова
 Рук. гр. СС Куксова

инв. № подл. подпись, дата
 взаим. инв. №